

**Gyömrő Város Önkormányzat Képviselő-testületének
18/2020. (IX.22.) önkormányzati rendelete
a település területén elrendelt változtatási tilalomról**

Gyömrő Város Önkormányzatának Képviselő-testülete a településrendezési feladatok megvalósítása és a településrendezési eszközök elkészítése érdekében, az Alaptörvény 32. cikk (1) bekezdés a) pontjában, az épített környezet alakításáról és védelméről szóló 1997. évi LXXVIII. törvény 21. § (1) bekezdésében foglalt felhatalmazás alapján, Magyarország helyi önkormányzatairól szóló 2011. évi CLXXXIX. törvény 13. § (1) bekezdés 1. pontjában meghatározott feladatkörében eljárva, a következőket rendeli el:

1.§ A Képviselő-testület változtatási tilalmat rendel el a helyi építési szabályzat, illetve a szabályozási terv módosításának időszakára, azok hatálybalépéséig.

2.§ A változtatási tilalom az 1. mellékletben lehatárolt ingatlanokra terjed ki.

3.§ A változtatási tilalom az 2.§-ban meghatározott területekre vonatkozó helyi építési szabályzatról szóló önkormányzati rendelet hatályba lépésének napján, de legkésőbb e rendelet hatályba lépését követő három év elteltével szűnik meg.

4.§ A változtatási tilalom alá eső területrészen - az épített környezet alakításáról és védelméről szóló 1997. évi LXXVIII. törvény 20. § (7) bekezdésében foglalt esetek kivételével - telket alakítani, új építményt létesíteni, meglévő építményt átalakítani, bővíteni, továbbá elbontani, illetőleg más, építésügyi hatósági engedélyhez nem kötött értéknövelő változtatást végrehajtani nem szabad.

5. § E rendelet a kihirdetést követő napon lép hatályba.

Gyömrő, 2020. szeptember 21.


Gyenes Lóvinte
polgármester




Varga Ernő
jegyző

A rendelet kihirdetve: 2020. szeptember 22.




Varga Ernő
jegyző

1 sz. melléklet

**Gyömrő Város Önkormányzat Képviselő-testületének a
Település területén elrendelt változtatási tilalomról szóló
18/2020. (IX.22.) sz. rendeletéhez**

A változtatási tilalom az alábbi ingatlanokra terjed ki:

383/2 hrsz

384 hrsz

385 hrsz

386/2 hrsz

387 hrsz

388/2 hrsz

389 hrsz



395 hrsz

396 hrsz

397 hrsz

398 hrsz

Gyömrő Város Önkormányzat Képviselő-testületének a
Település területén elrendelt változtatási tilalomról szóló
18/2020. (IX.22.) önkormányzati rendelethez

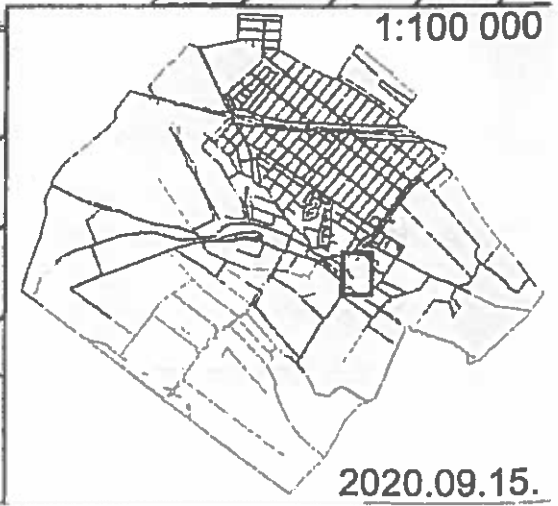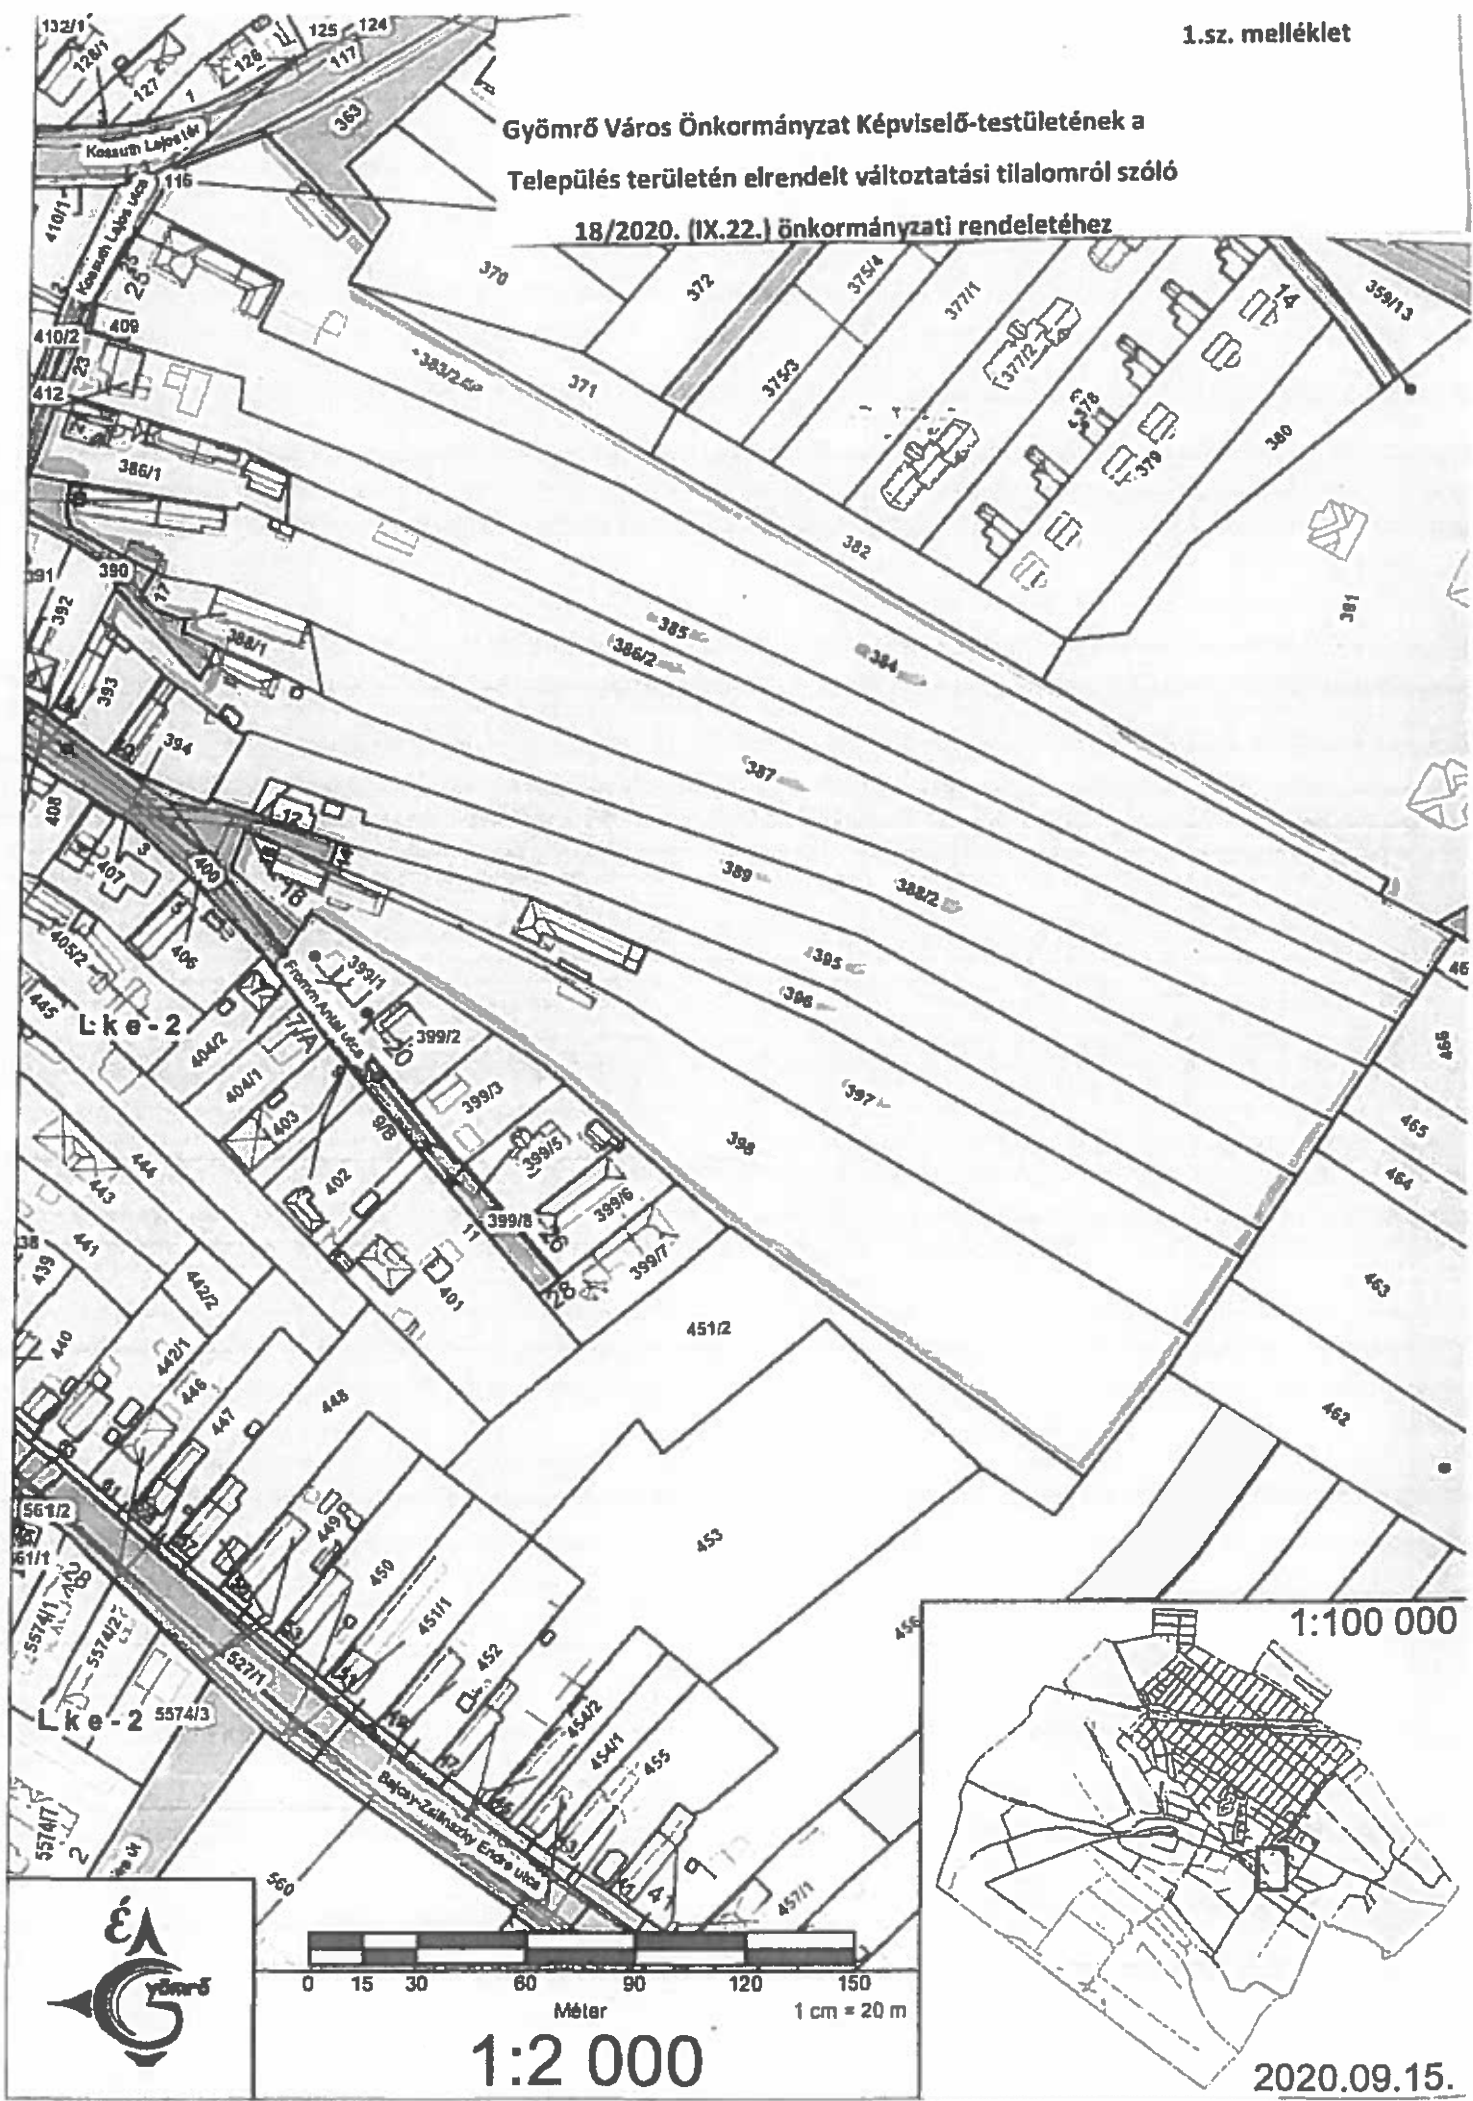

1:2 000

2020.09.15.